


BACA BAĞLANTI DETAYI
DETAIL OF CHIMNEY

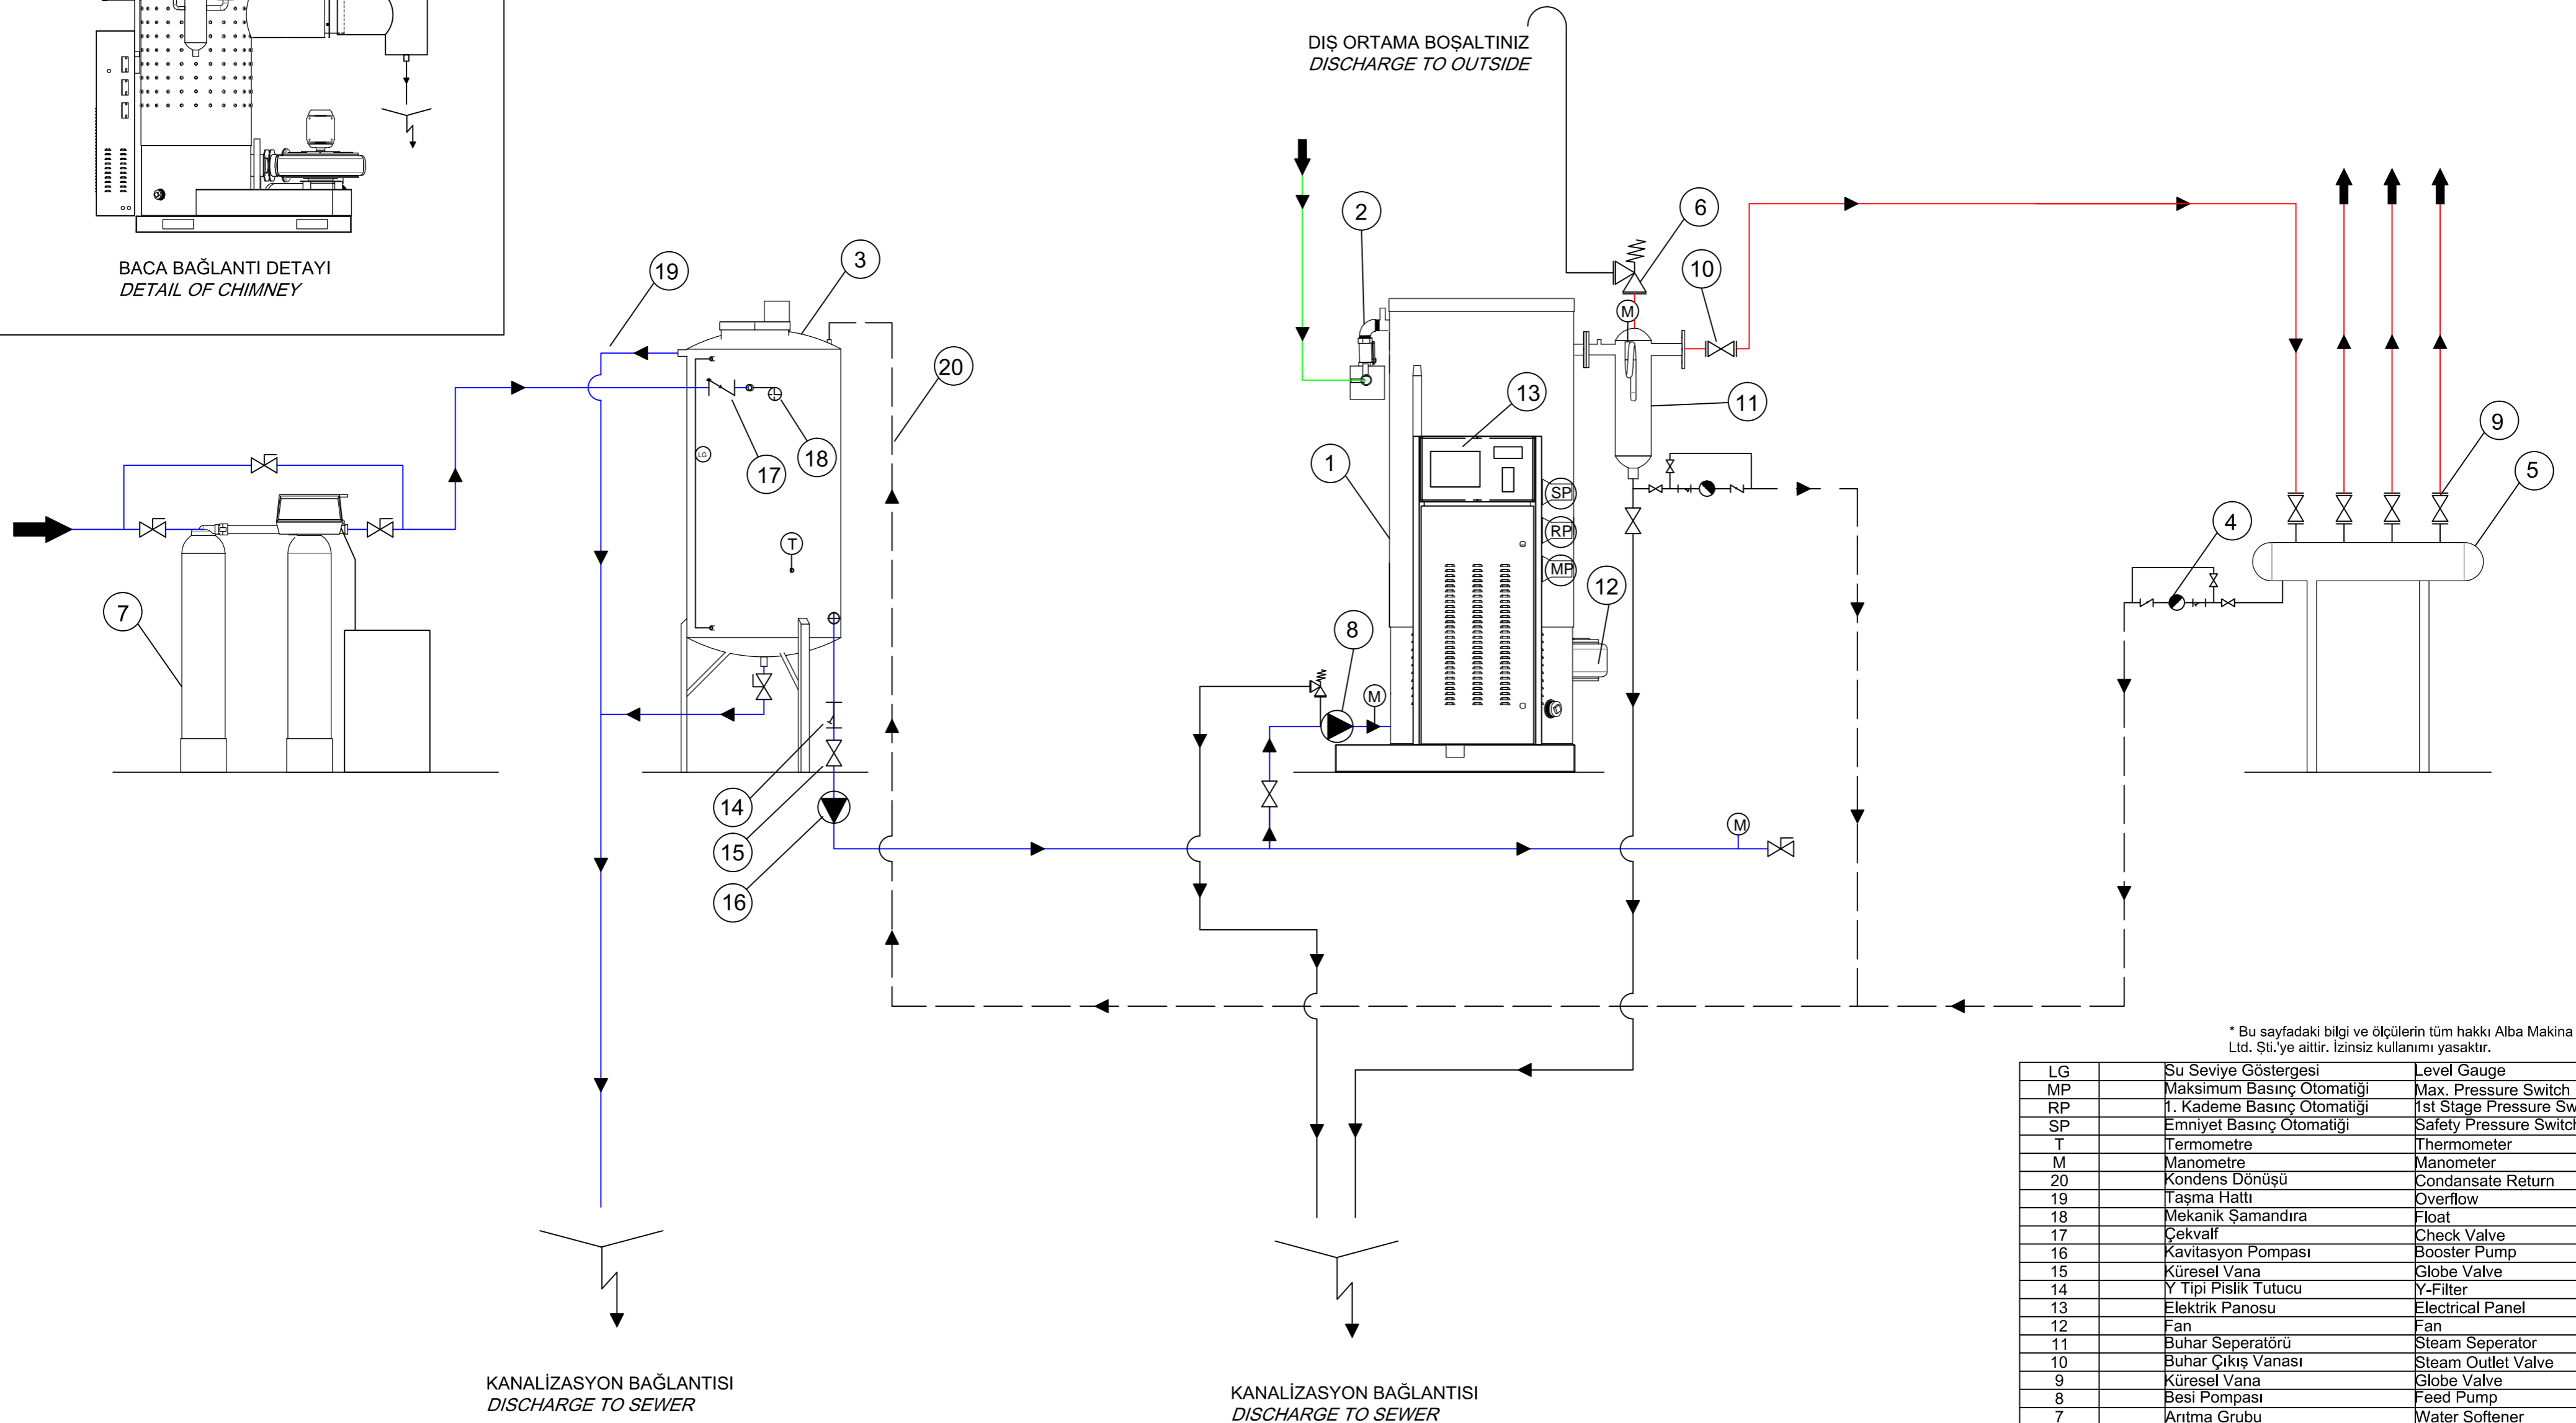

* Bu sayfadaki bilgi ve ölçülerin tüm hakkı Alba Makina Tic. ve Ltd. Şti.'ye aittir. İzinsiz kullanımı yasaktır.

Num.	Adet	Açıklama	Description
LG		Su Seviye Göstergesi	Level Gauge
MP		Maksimum Basınç Otomatığı	Max. Pressure Switch
RP		1. Kademe Basınç Otomatığı	1st Stage Pressure Switch
SP		Emniyet Basınç Otomatığı	Safety Pressure Switch
T		Termometre	Thermometer
M		Manometre	Manometer
20		Kondens Dönüşü	Condensate Return
19		Taşma Hattı	Overflow
18		Mekanik Şamandıra	Float
17		Çekvalf	Check Valve
16		Kaviteasyon Pompası	Booster Pump
15		Küresel Vana	Globe Valve
14		Y Tipi Pislik Tutucu	Y-Filter
13		Elektrik Panosu	Electrical Panel
12		Fan	Fan
11		Buhar Separatörü	Steam Separator
10		Buhar Çıkış Vanası	Steam Outlet Valve
9		Küresel Vana	Globe Valve
8		Besi Pompası	Feed Pump
7		Aritma Grubu	Water Softener
6		Emniyet Ventili	Safety Valve
5		Buhar Kolektörü	Steam Collector
4		Kondenser Grubu	By-Pass Group
3		Kondens Tankı	Condensate Tank
2		Yakıt Girişi-Gaz Yolu	Fuel Inlet-Multibloc
1		Buhar Jeneratörü	Steam Generator

MALZEME	ÖLÇEK	ALBA MAKİNA San. Tic. Ltd. Sti.			
	1:50				
ÇİZEN	O. YAVAS	Parça Adı	Parça Kodu		
ONAY	C. ALBAYRAK	Dikey Buhar Jeneratörü P&ID			
TARİH	İŞLEM YERİ	PARÇA NO	ADET	SAYFA	SAYFADIR
08.07.2015		1	1	1	1

